


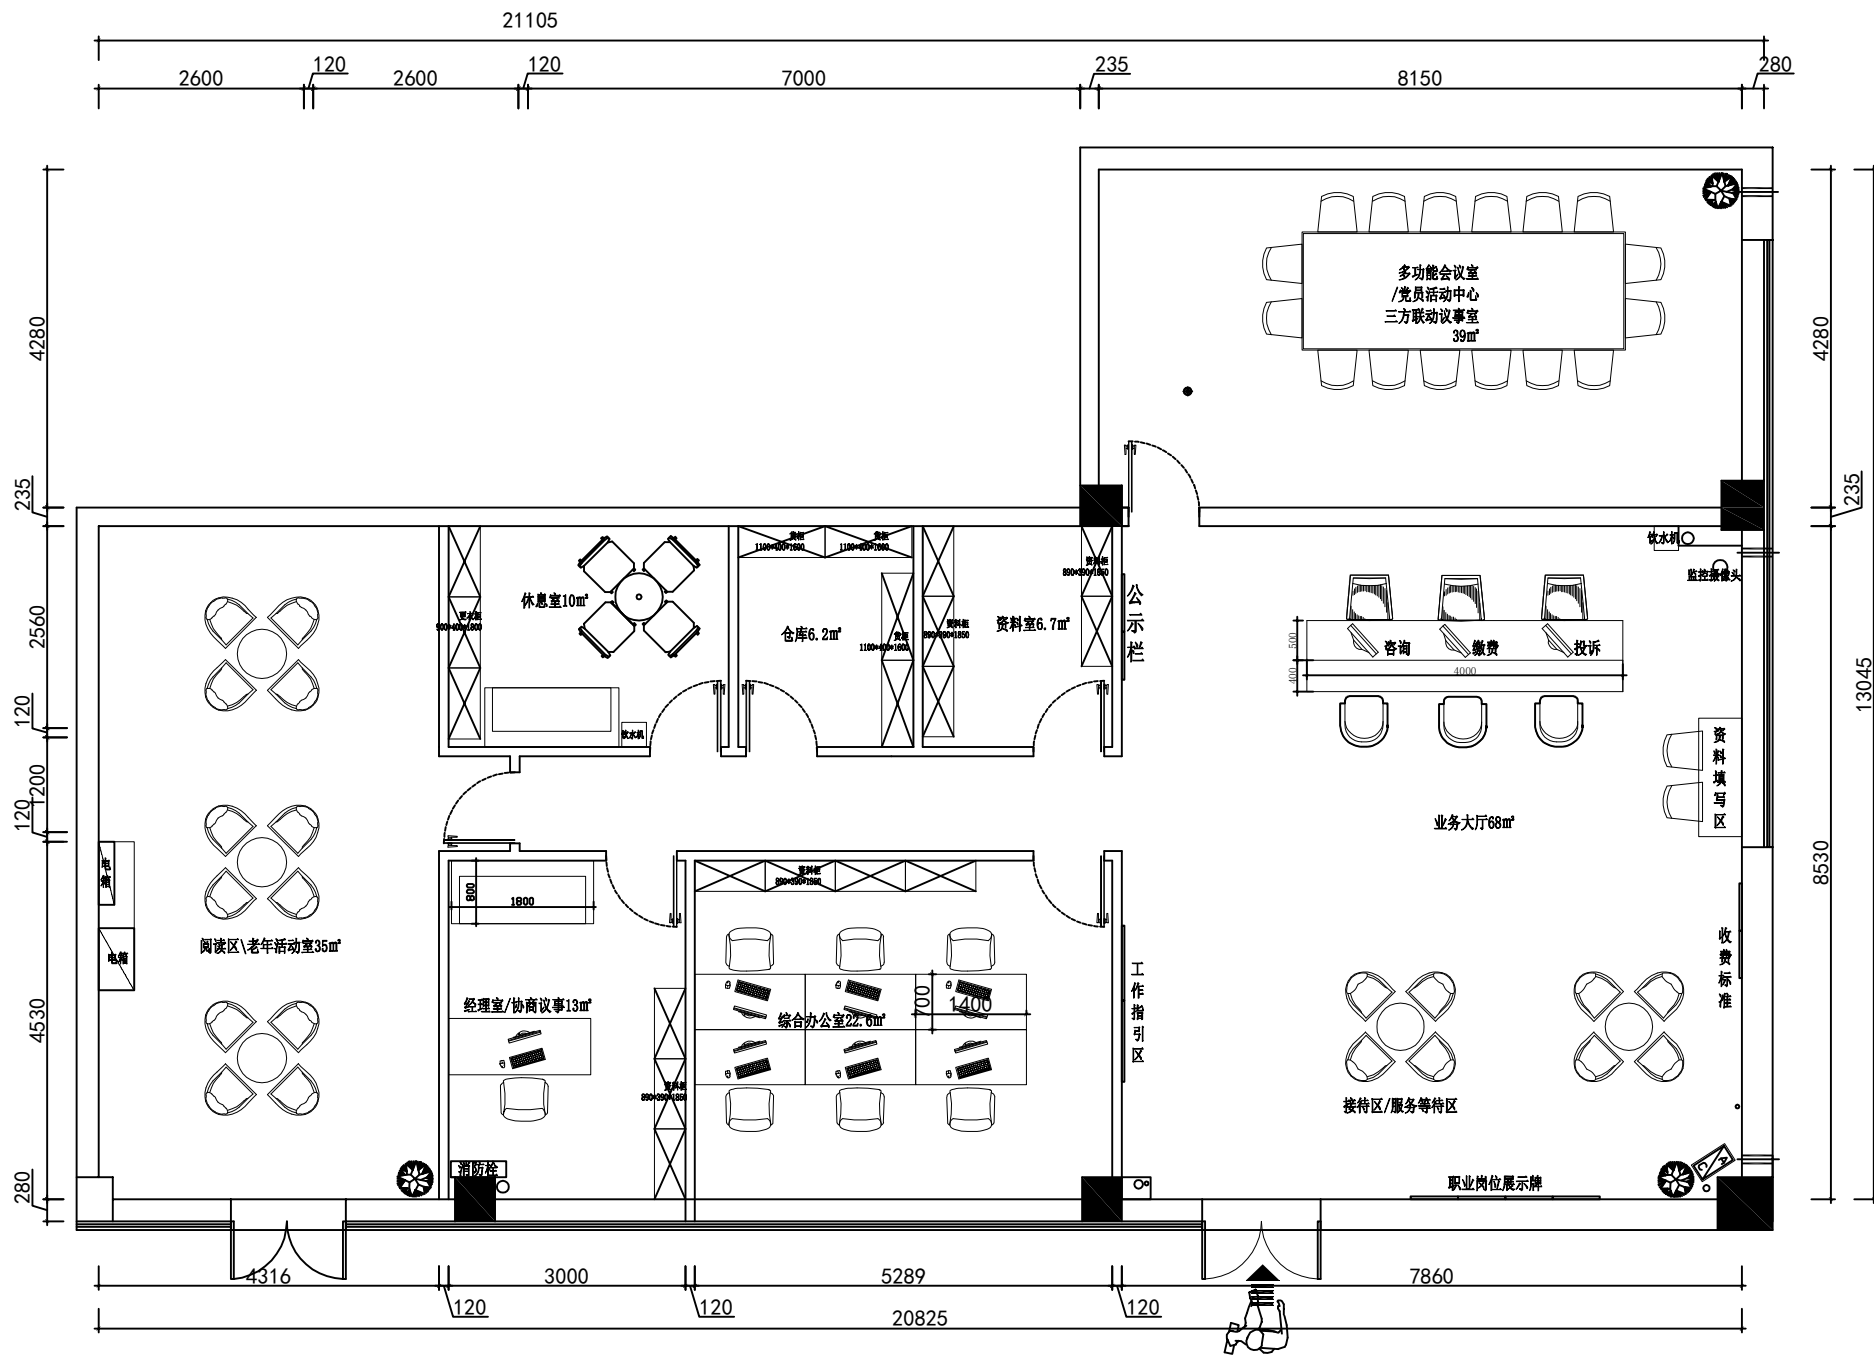

岸芷汀兰物业办公室平面布置图