




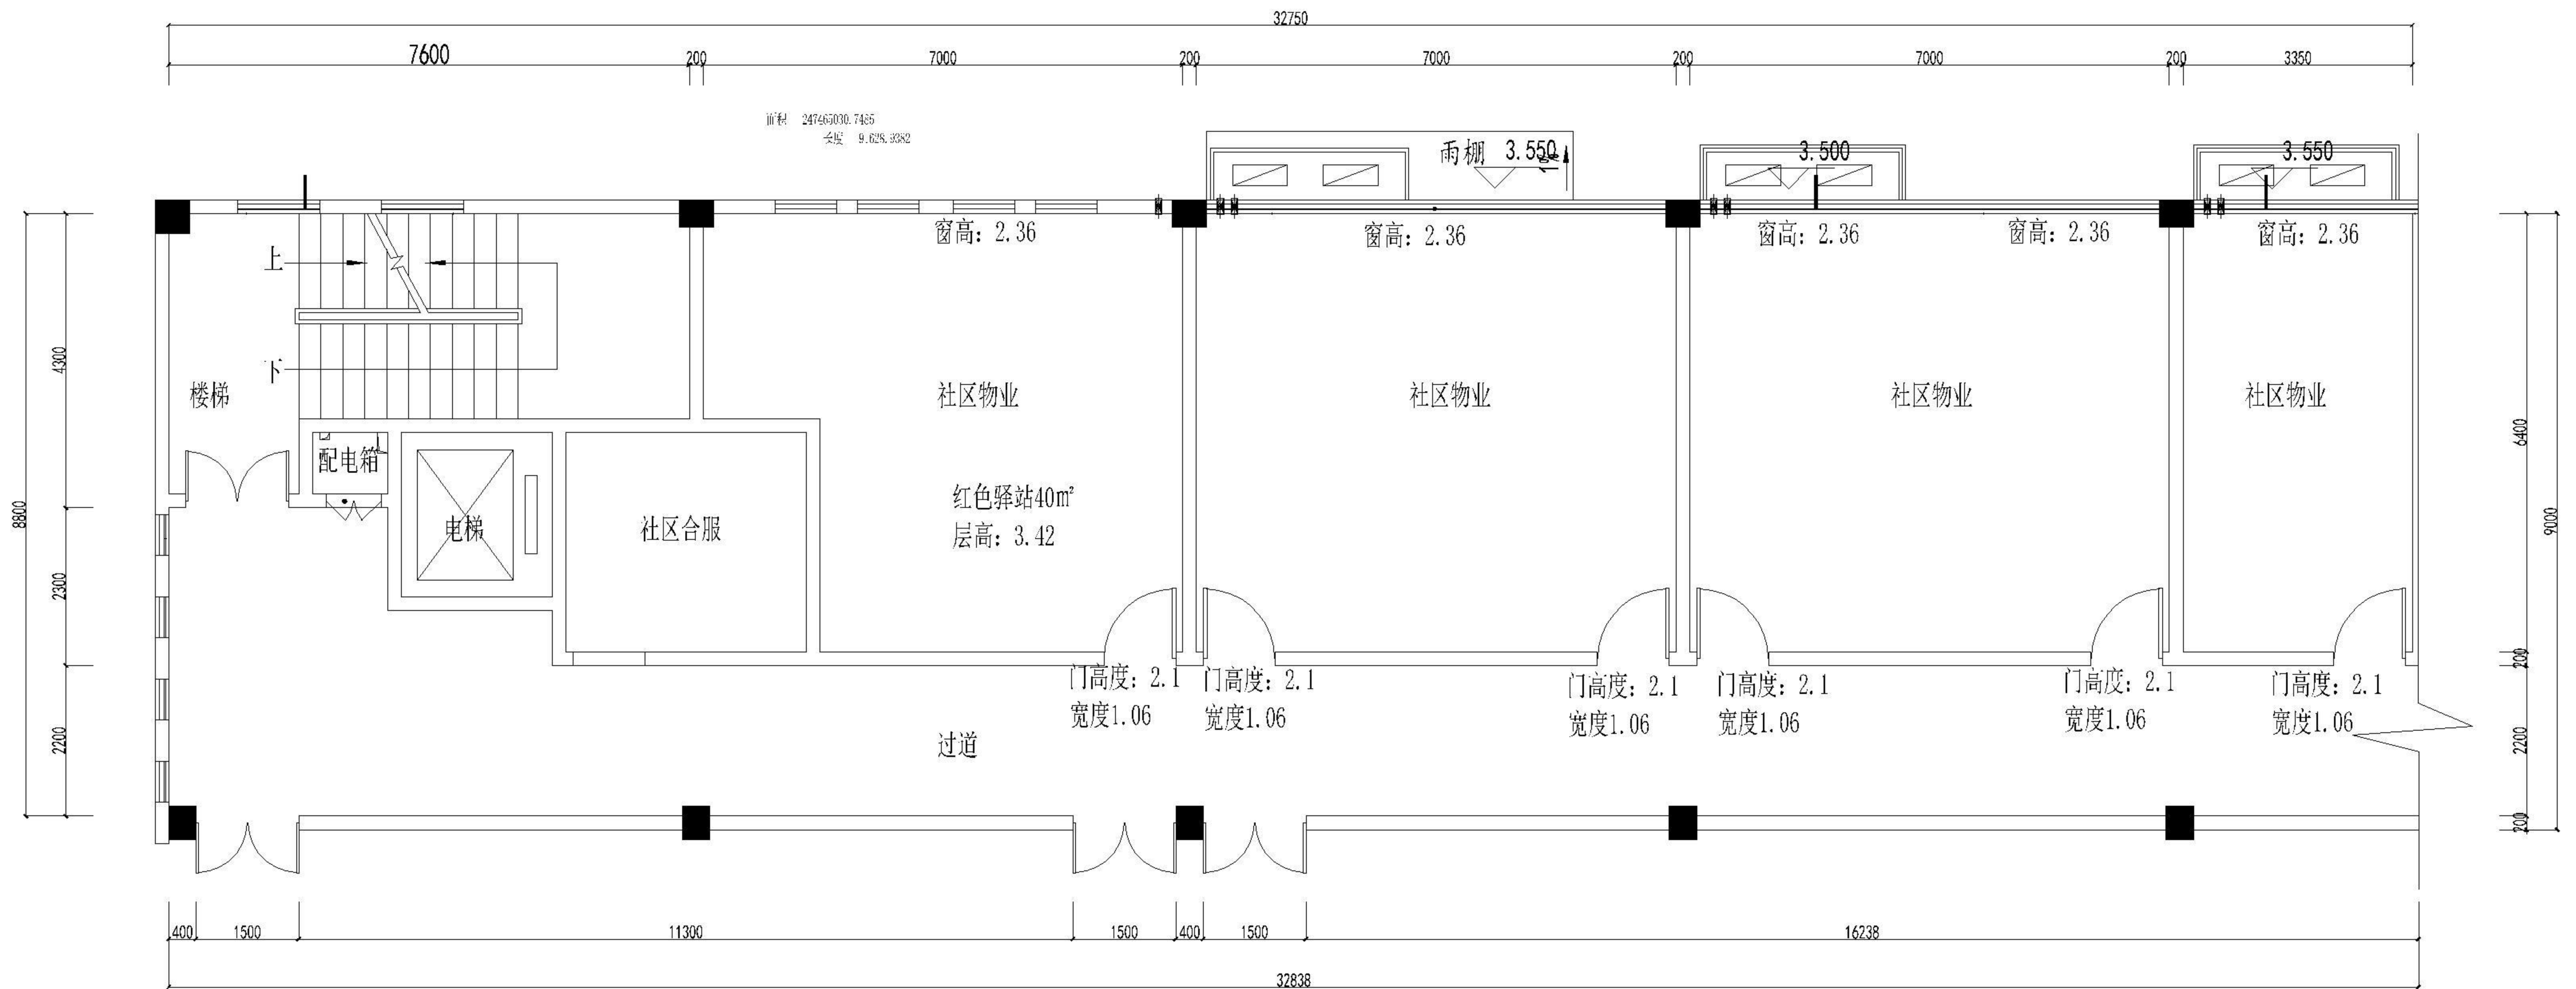


原始平面图

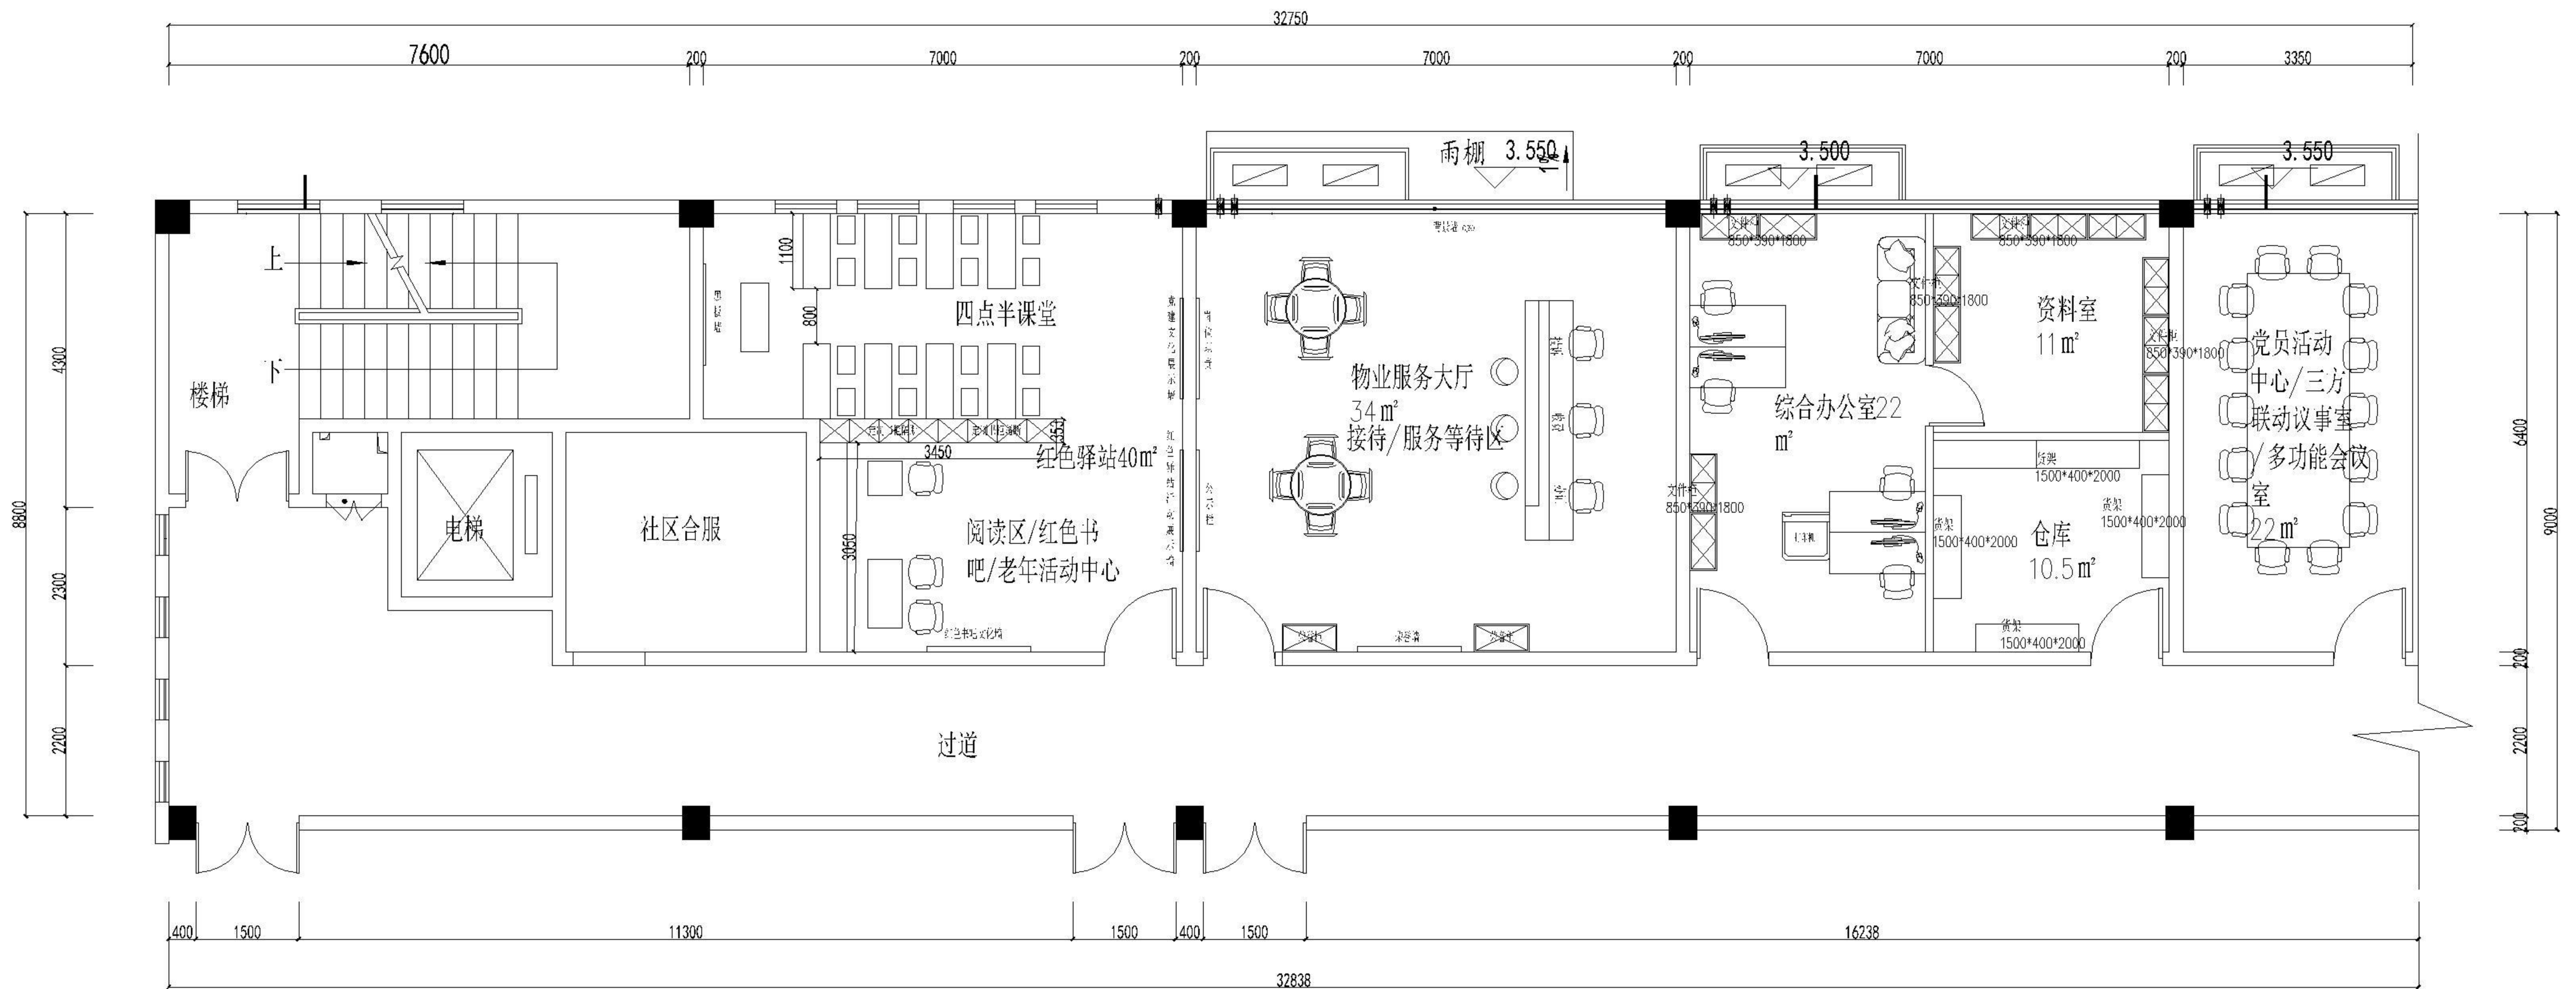

平面布置图

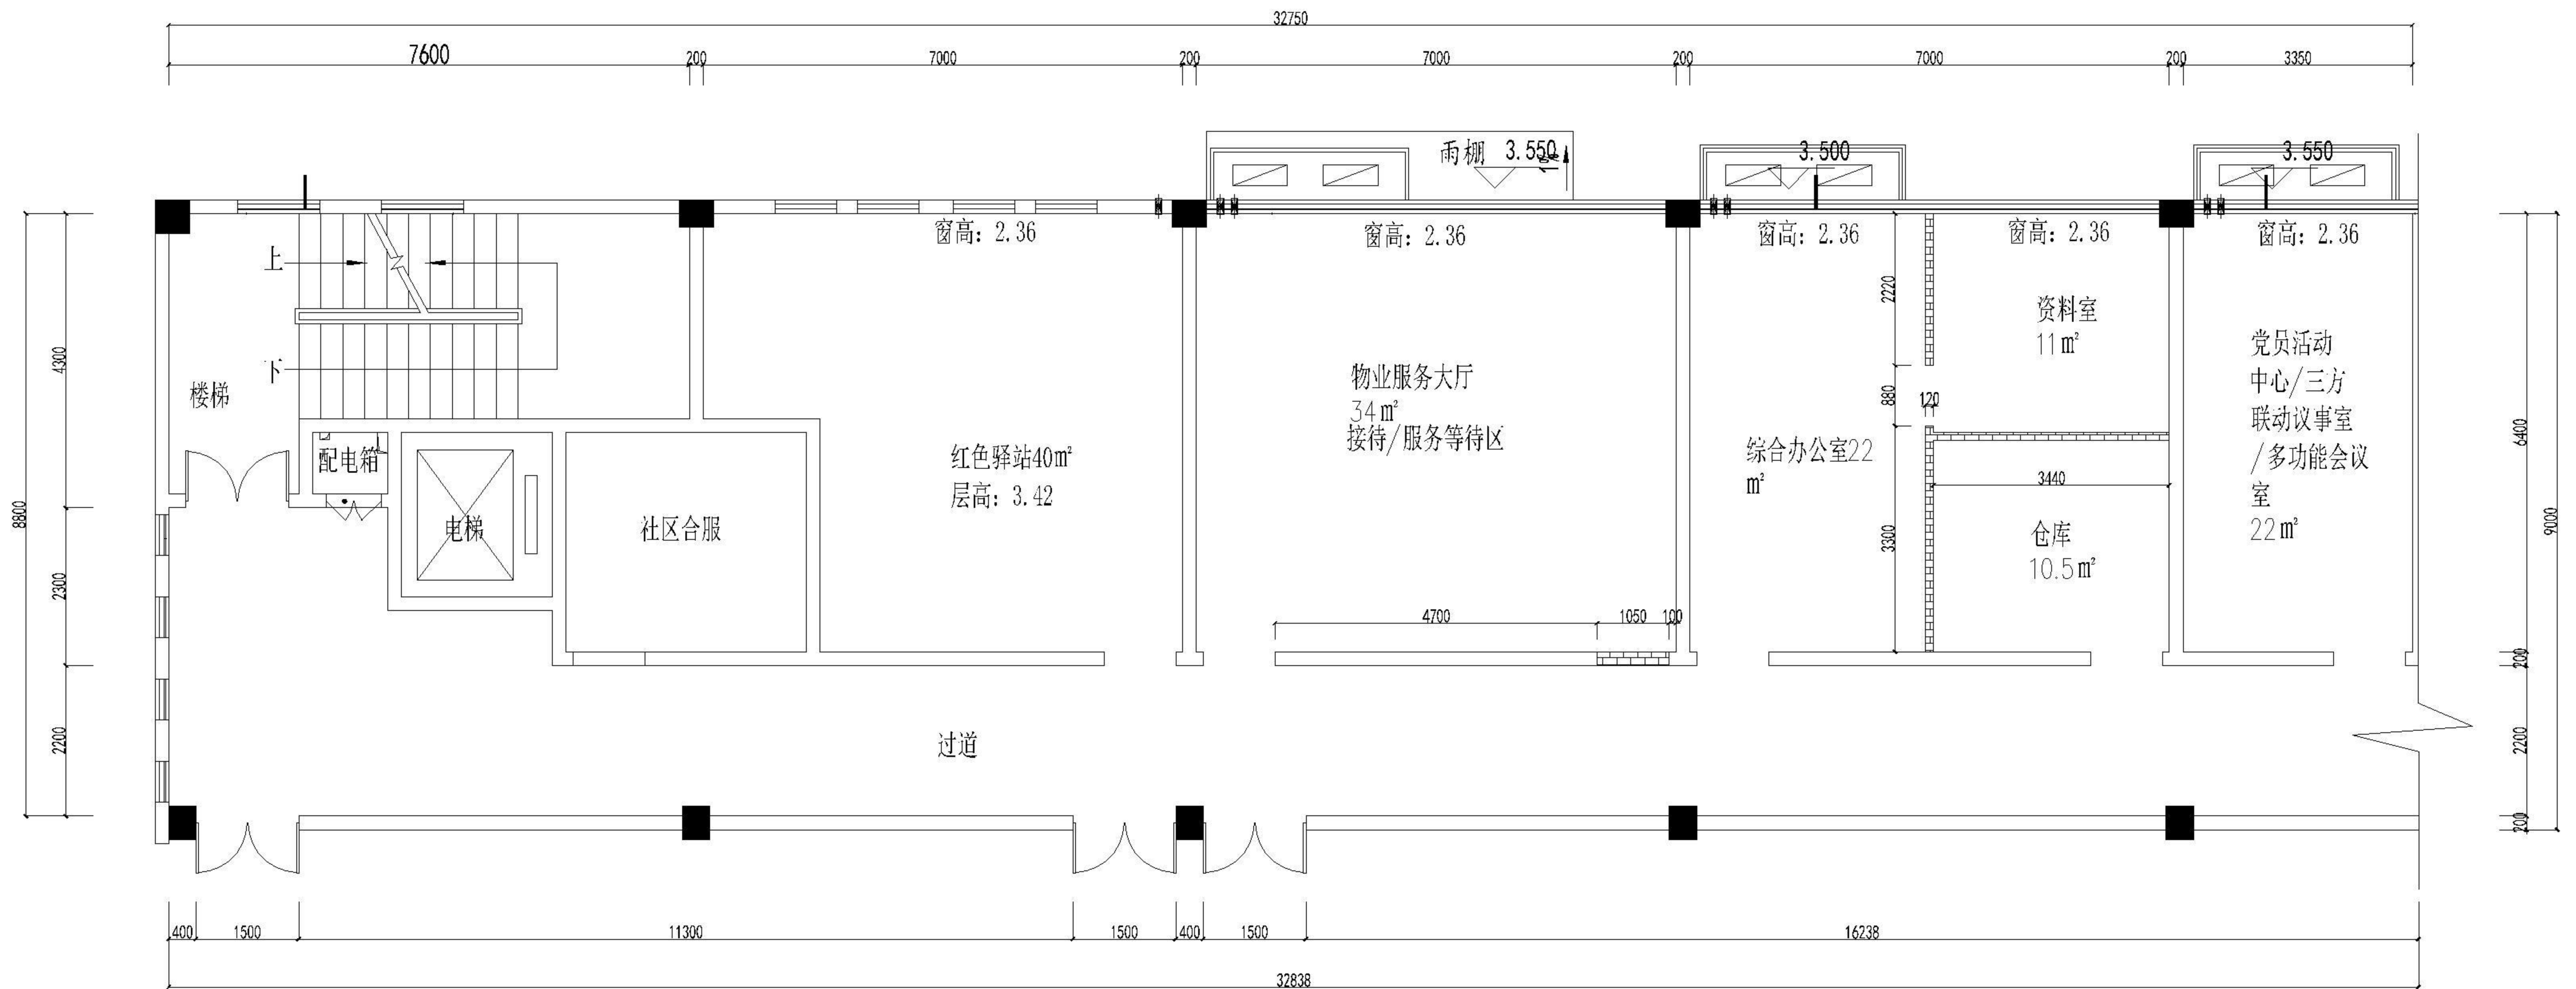


新砌墙体图

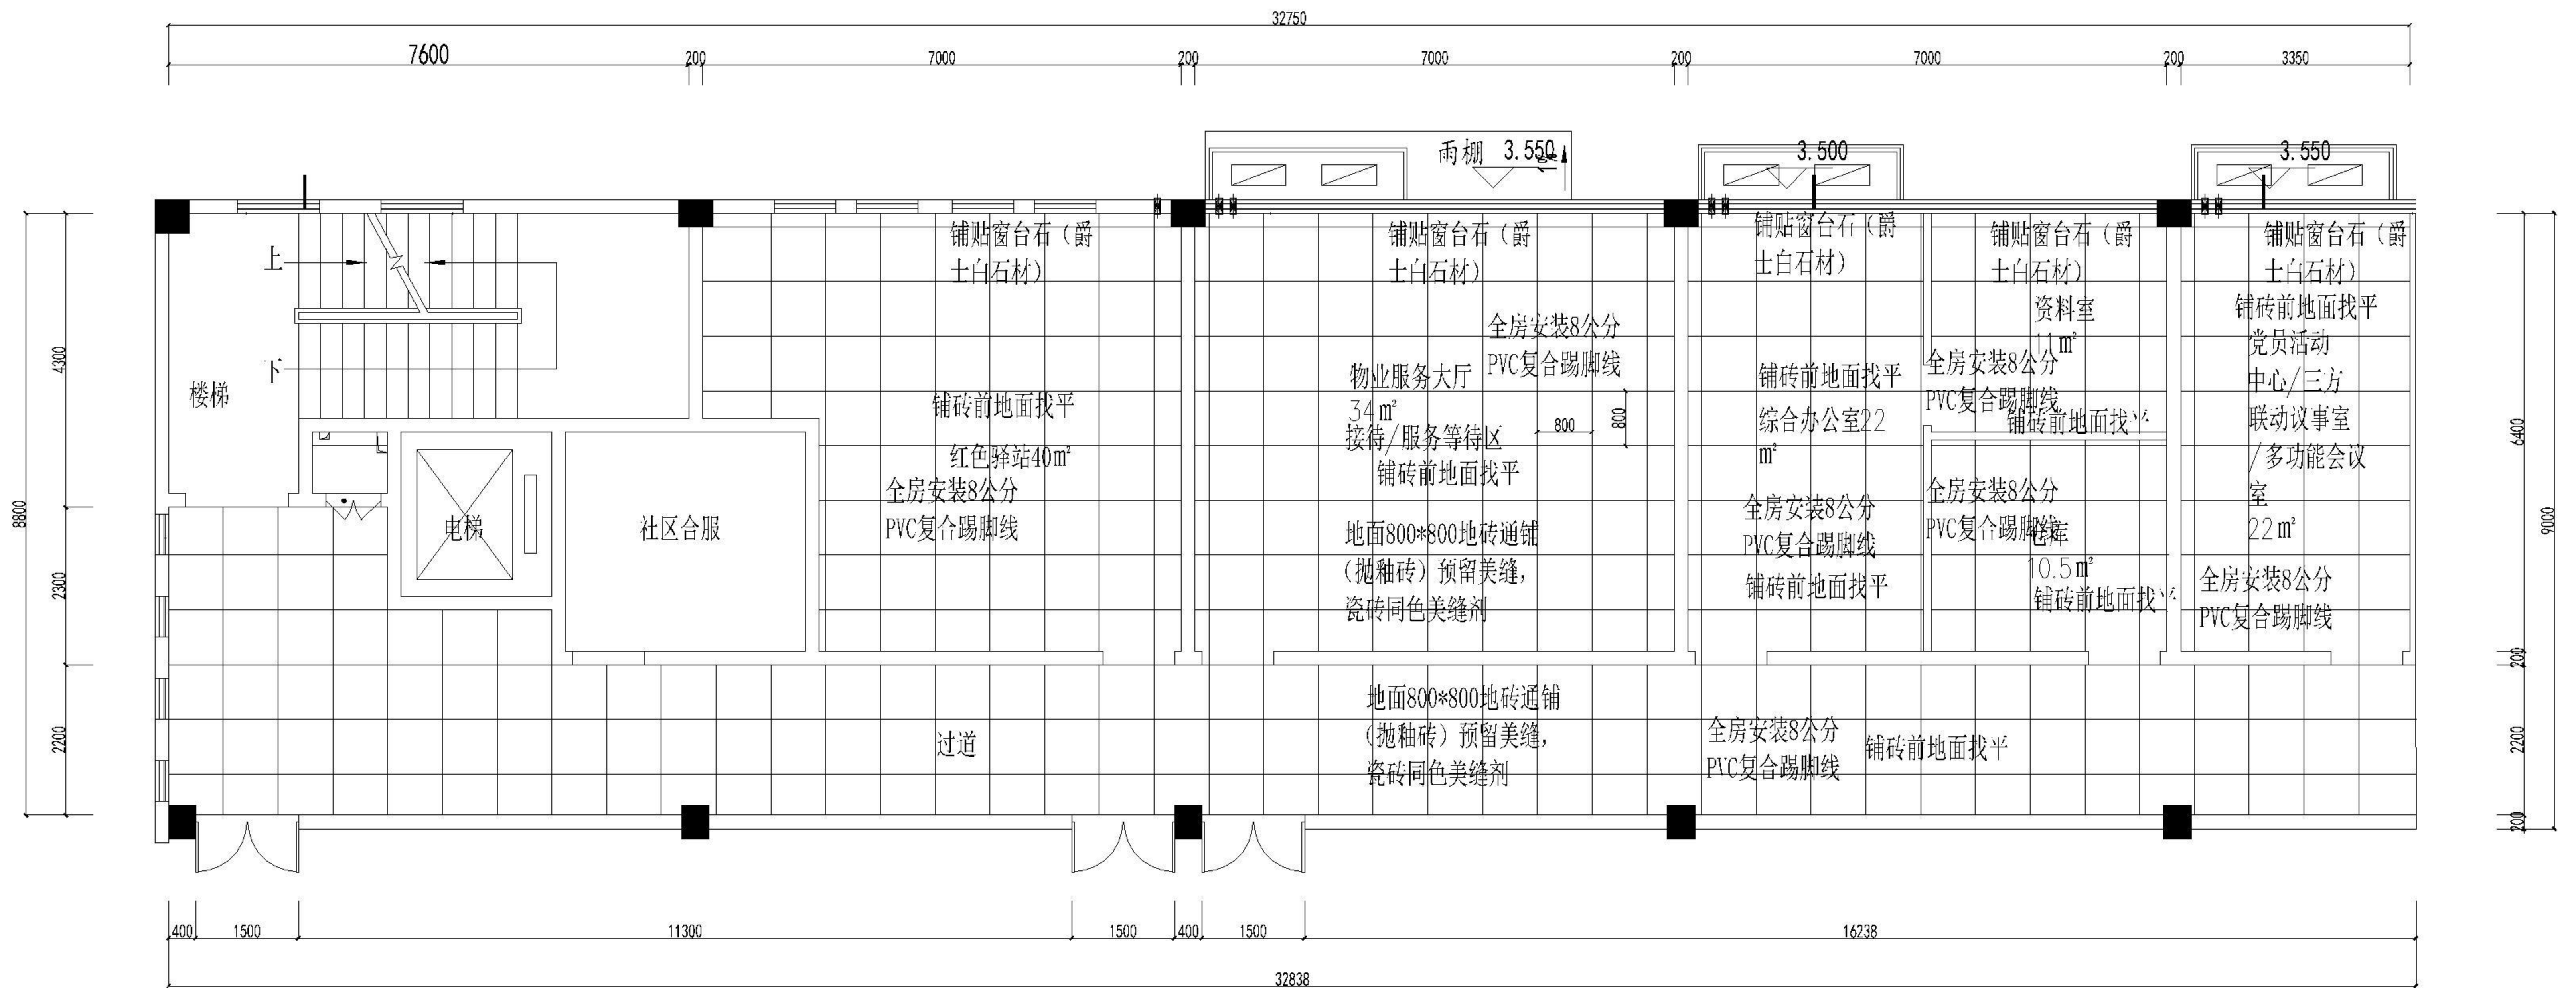


地面铺贴图


全房安装8公分
PVC复合踢脚线

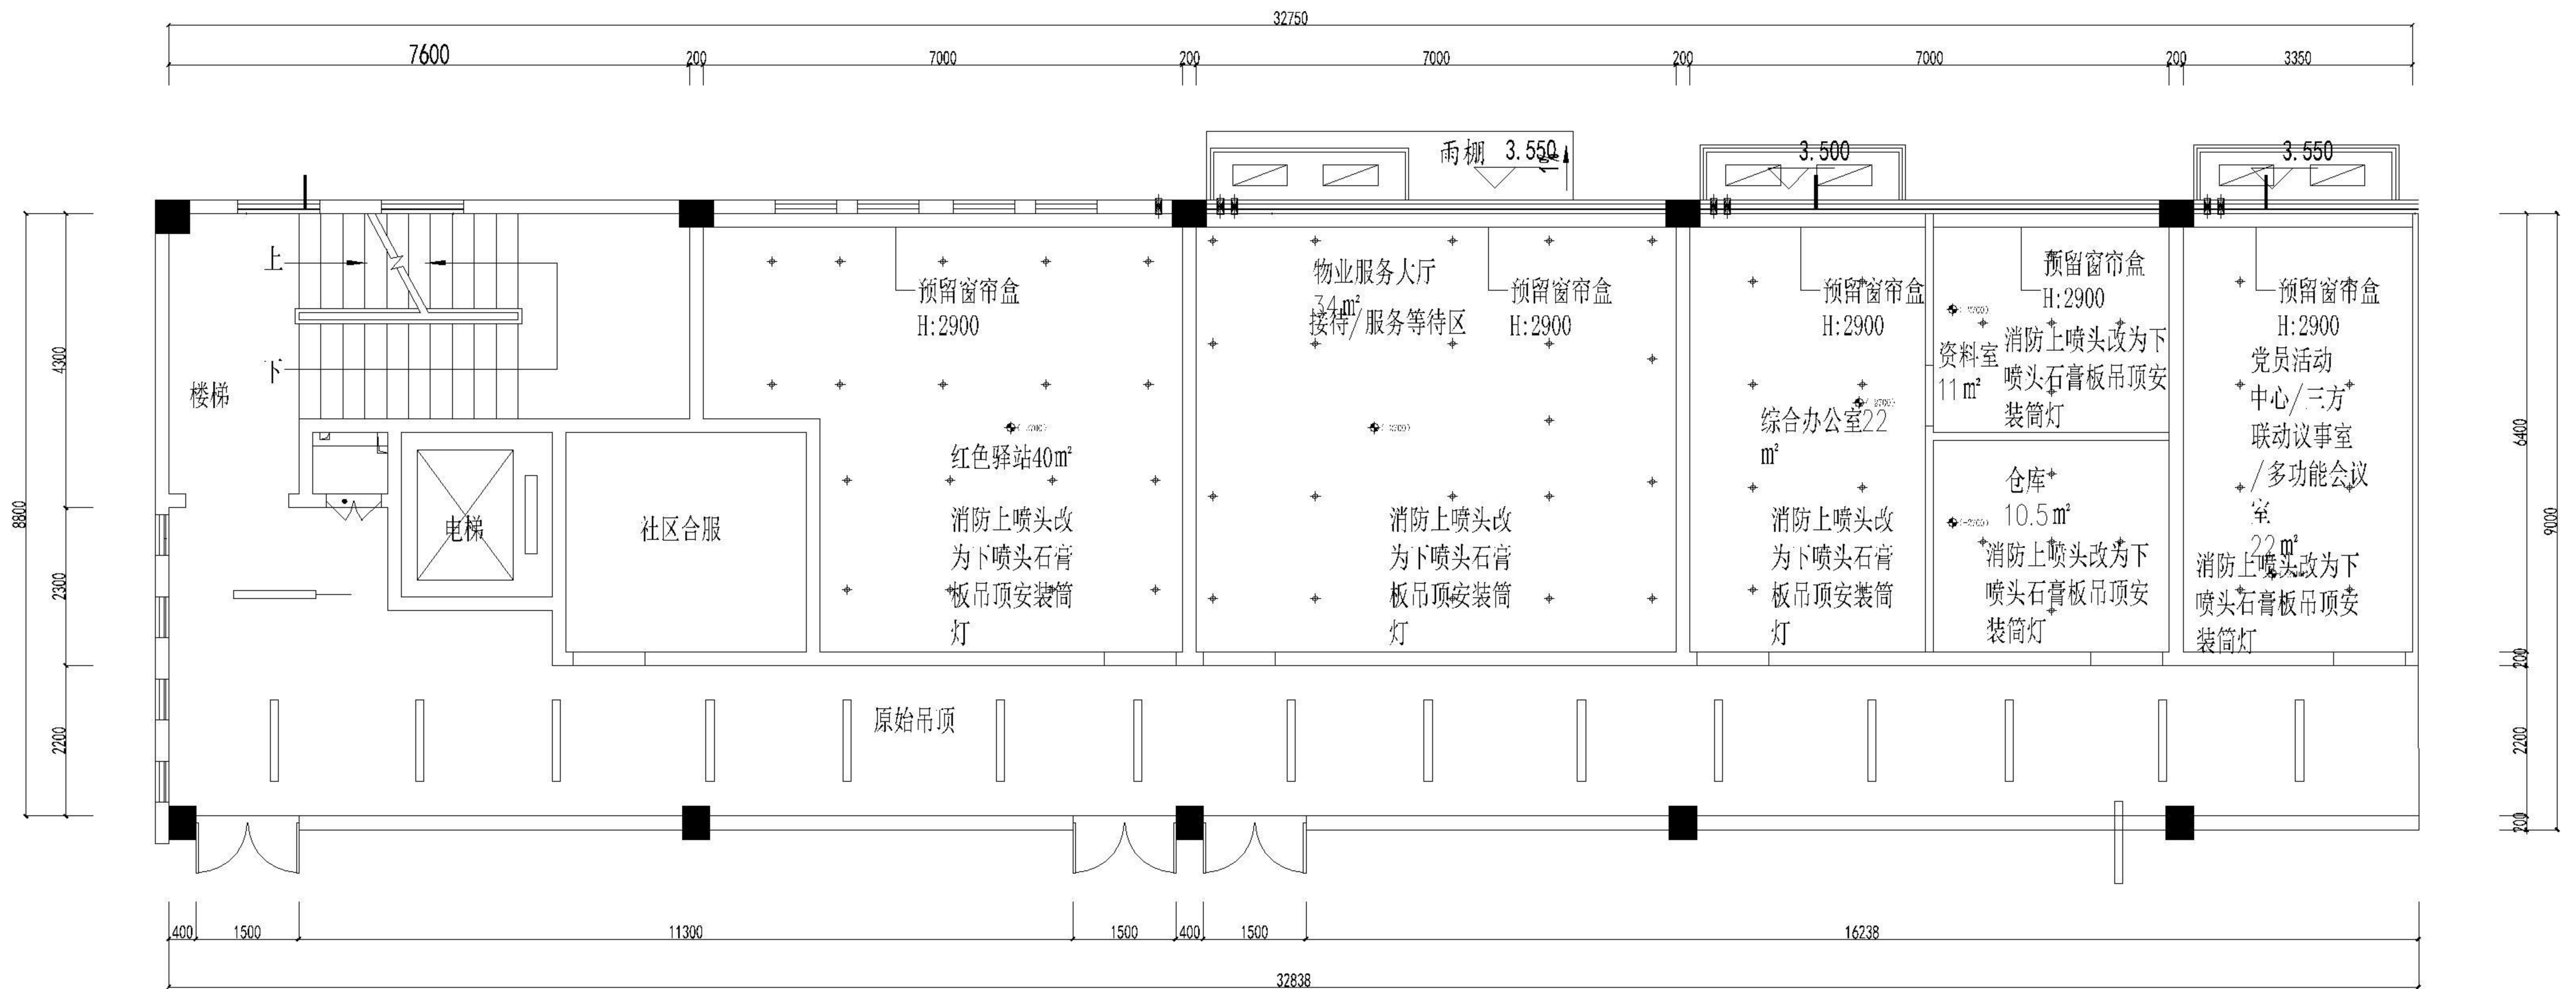

天花布置图

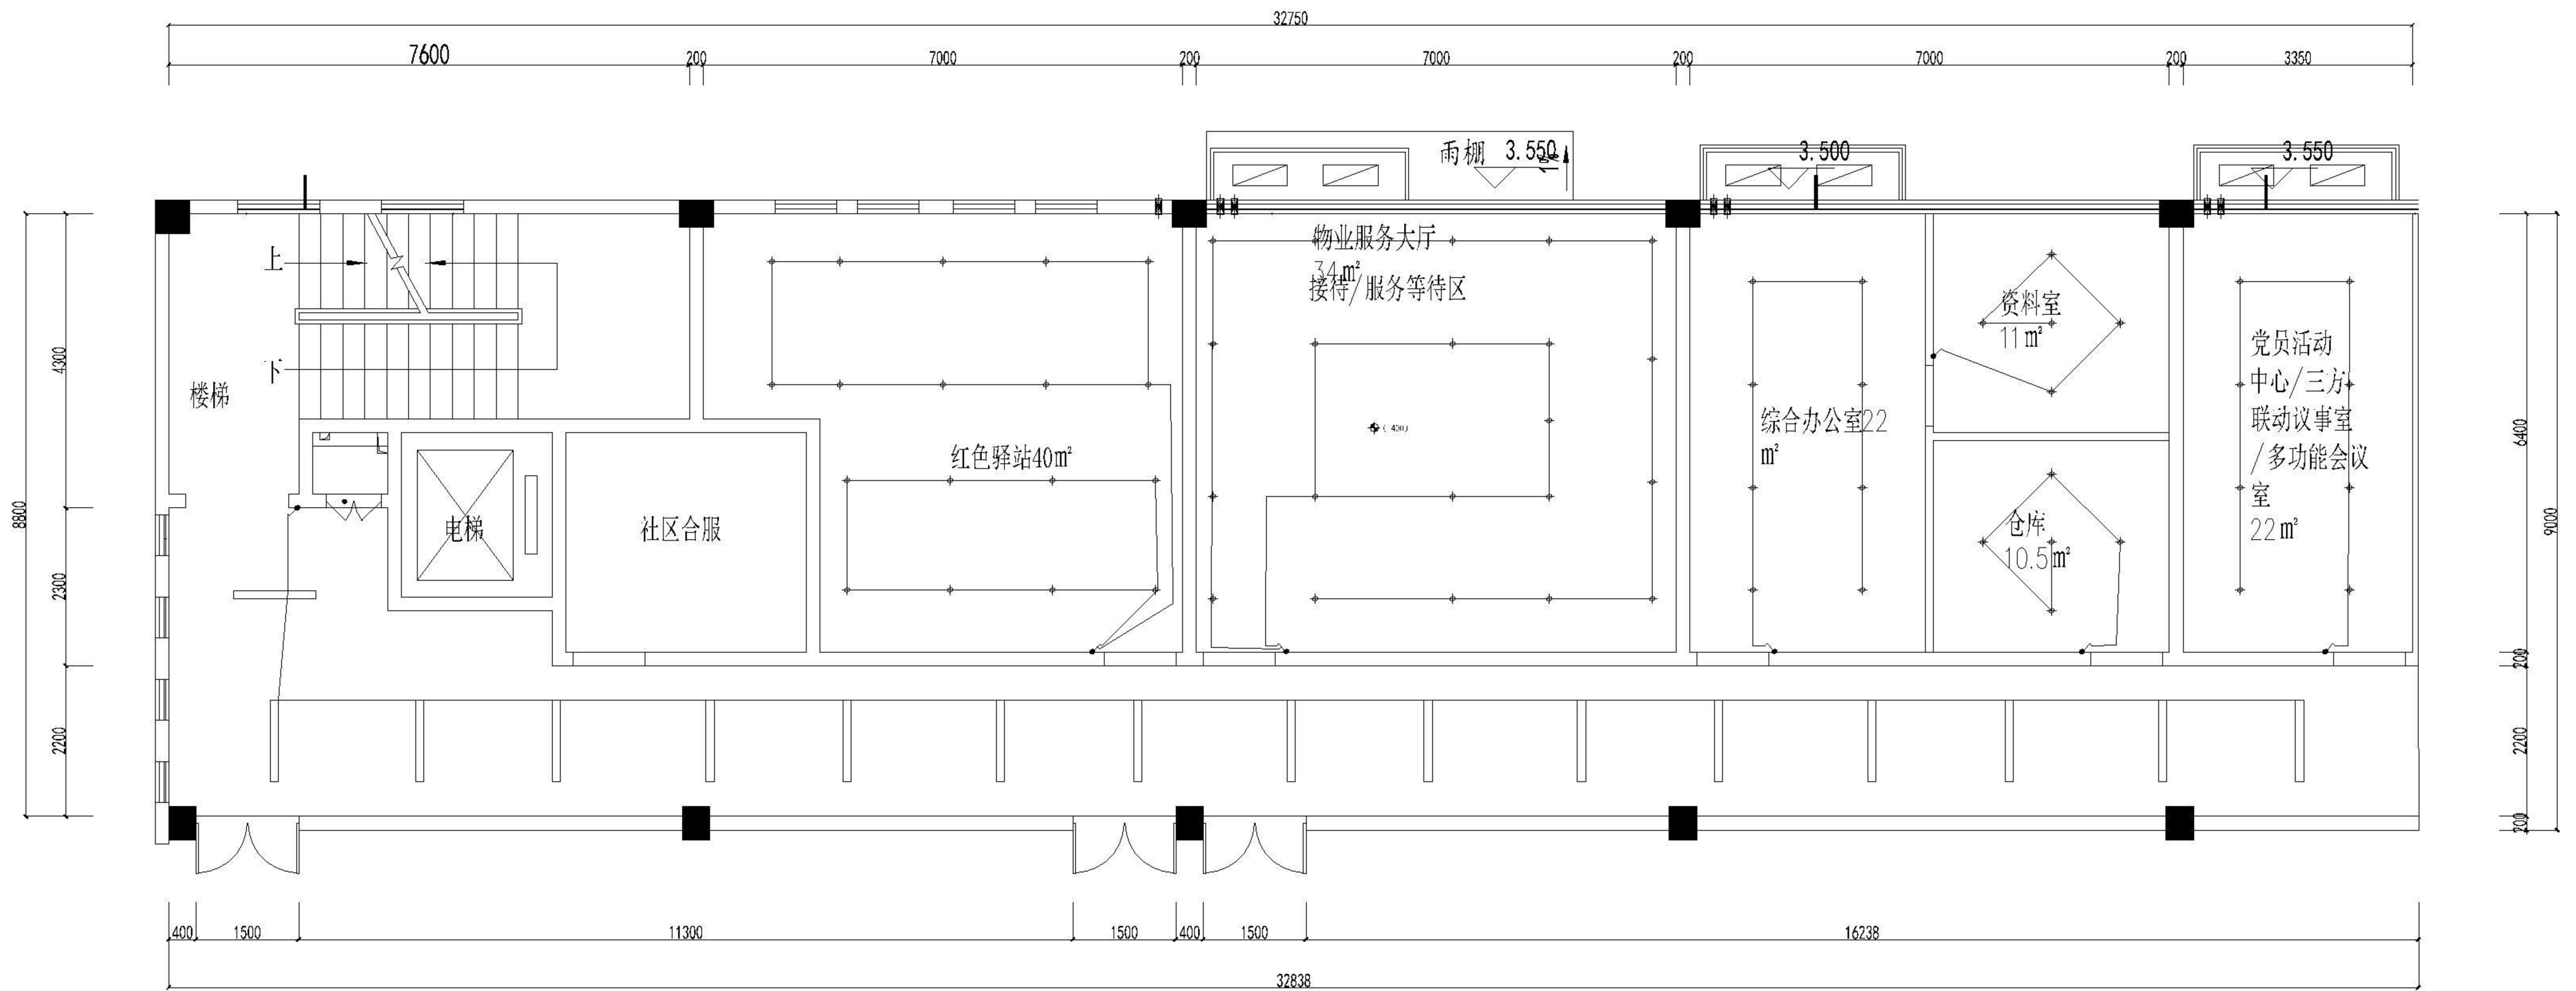


开关连线图

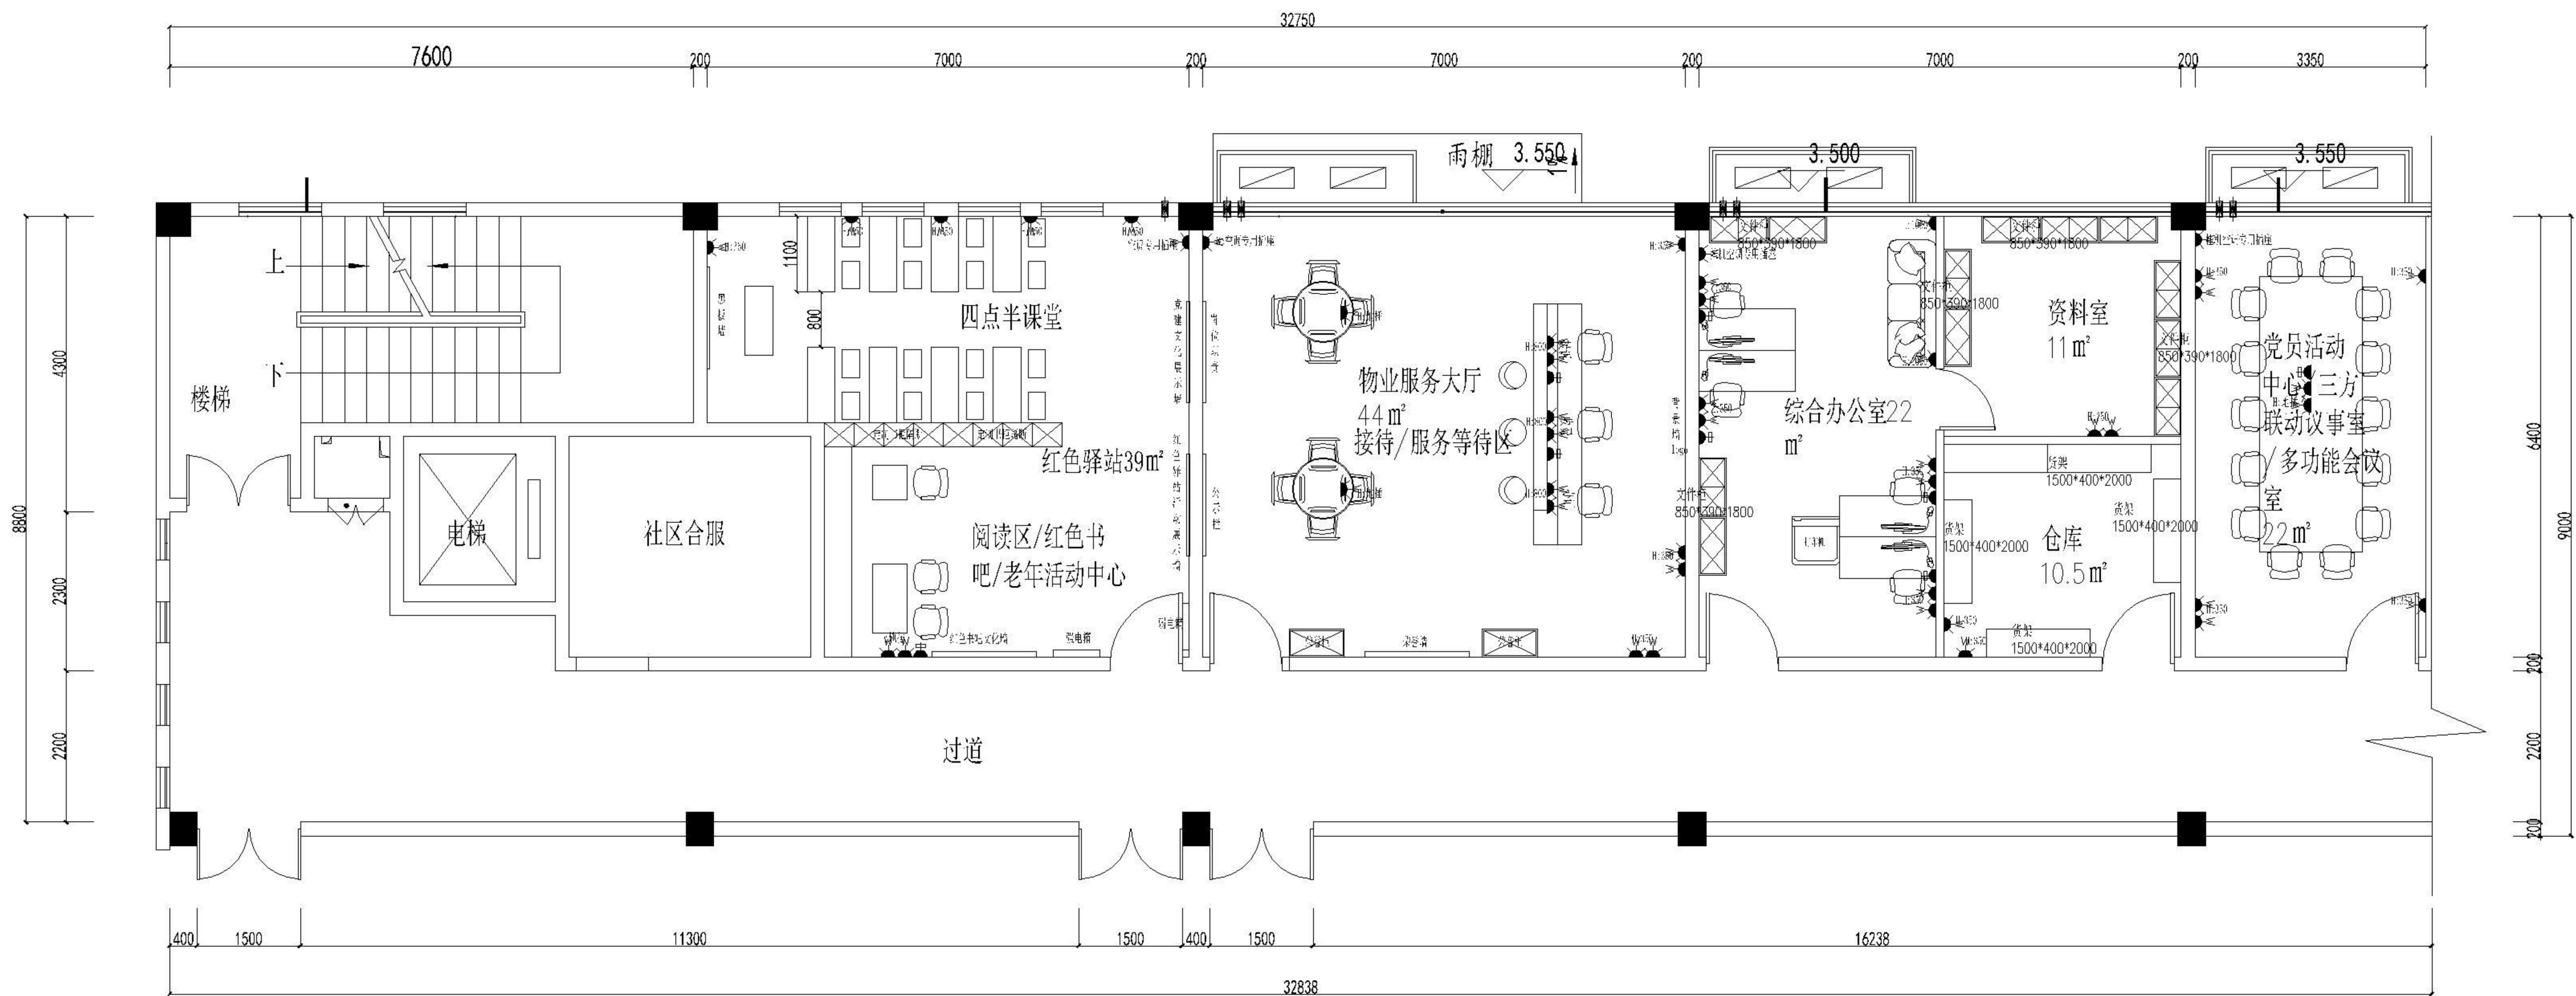


开关插座布置图




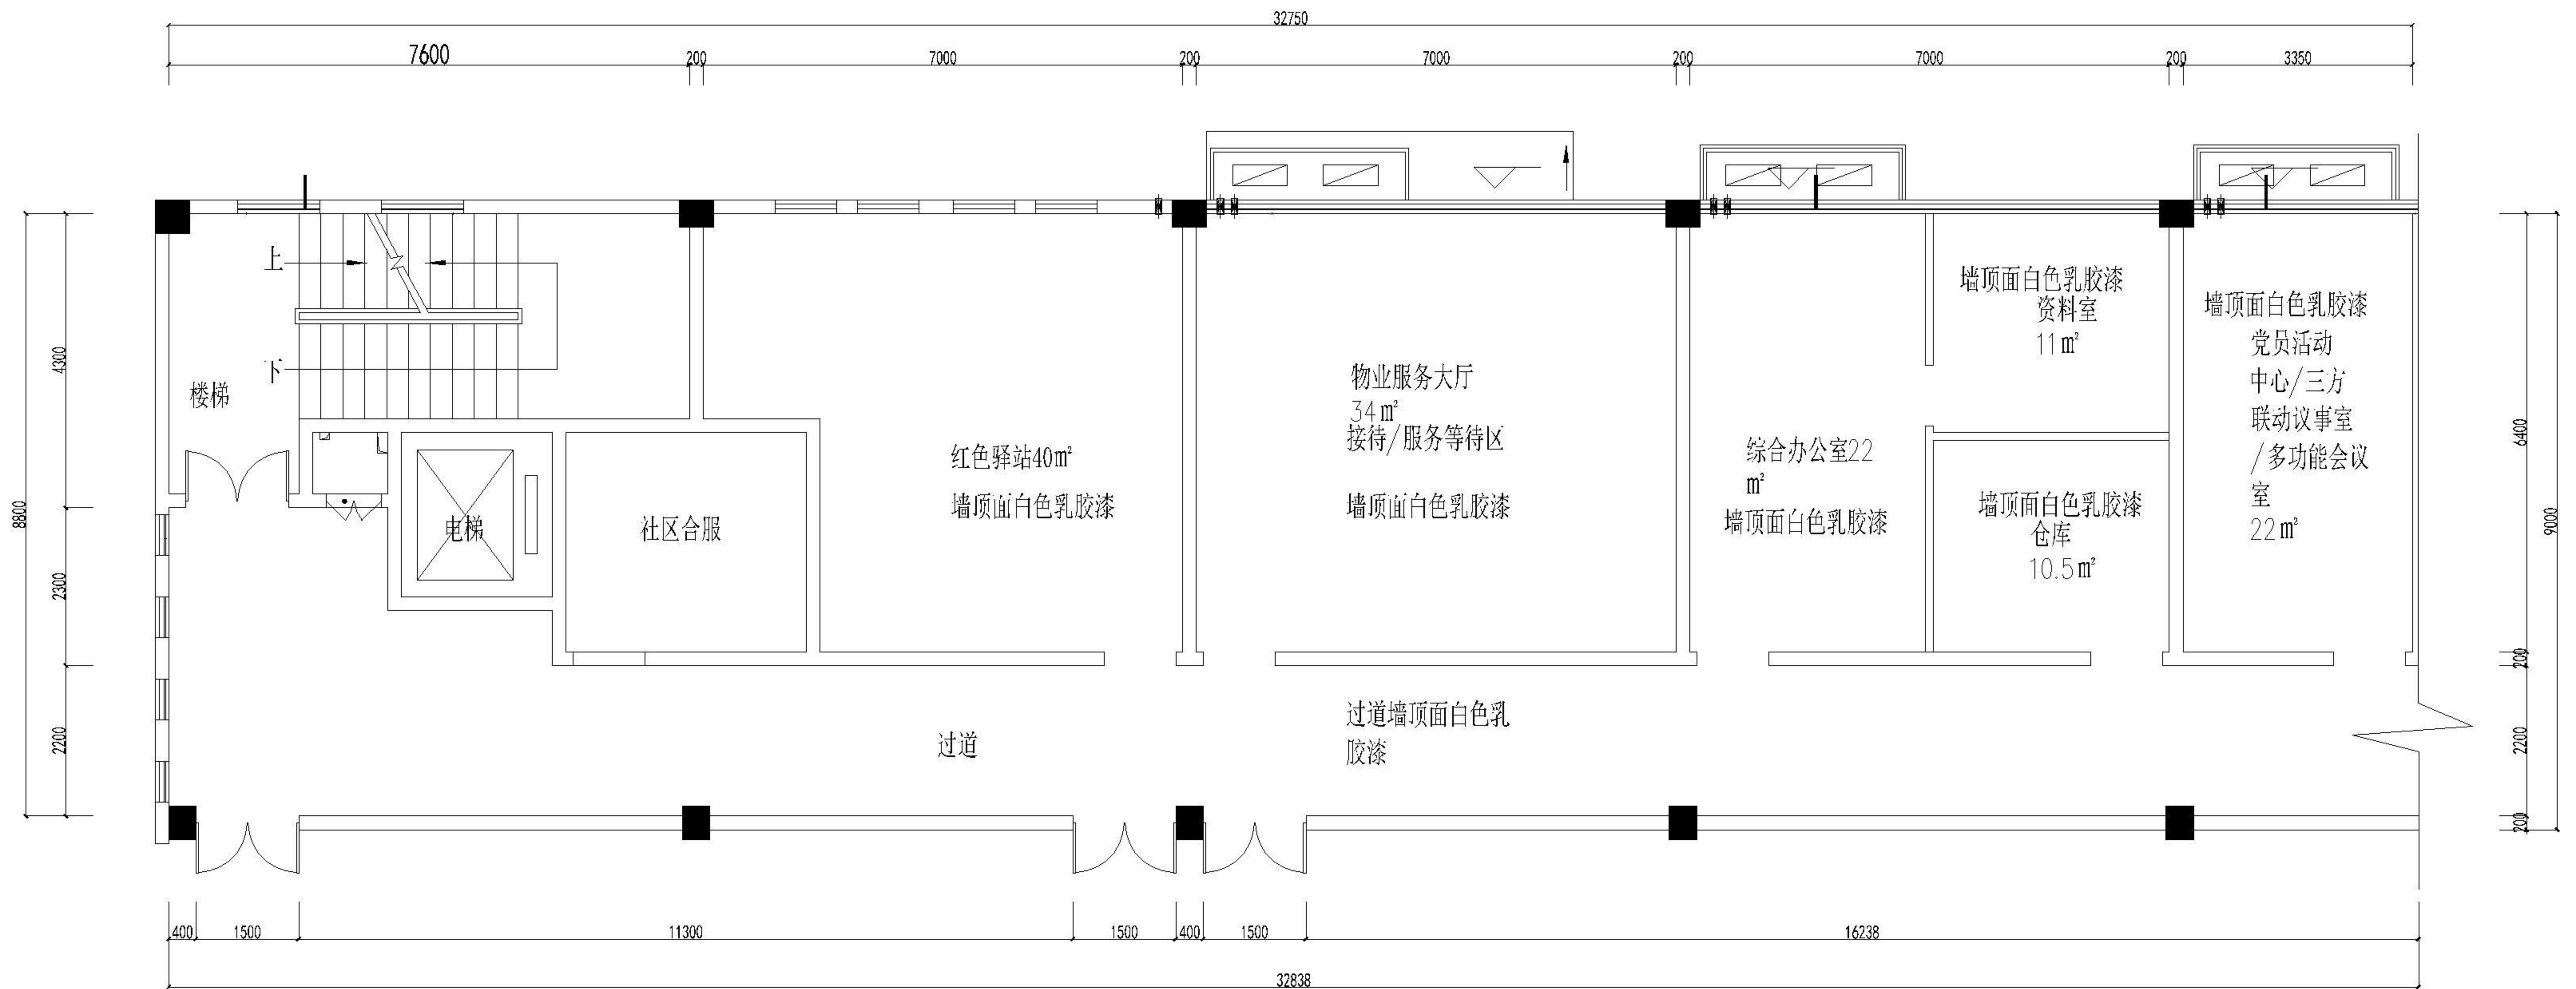


墙面做法图

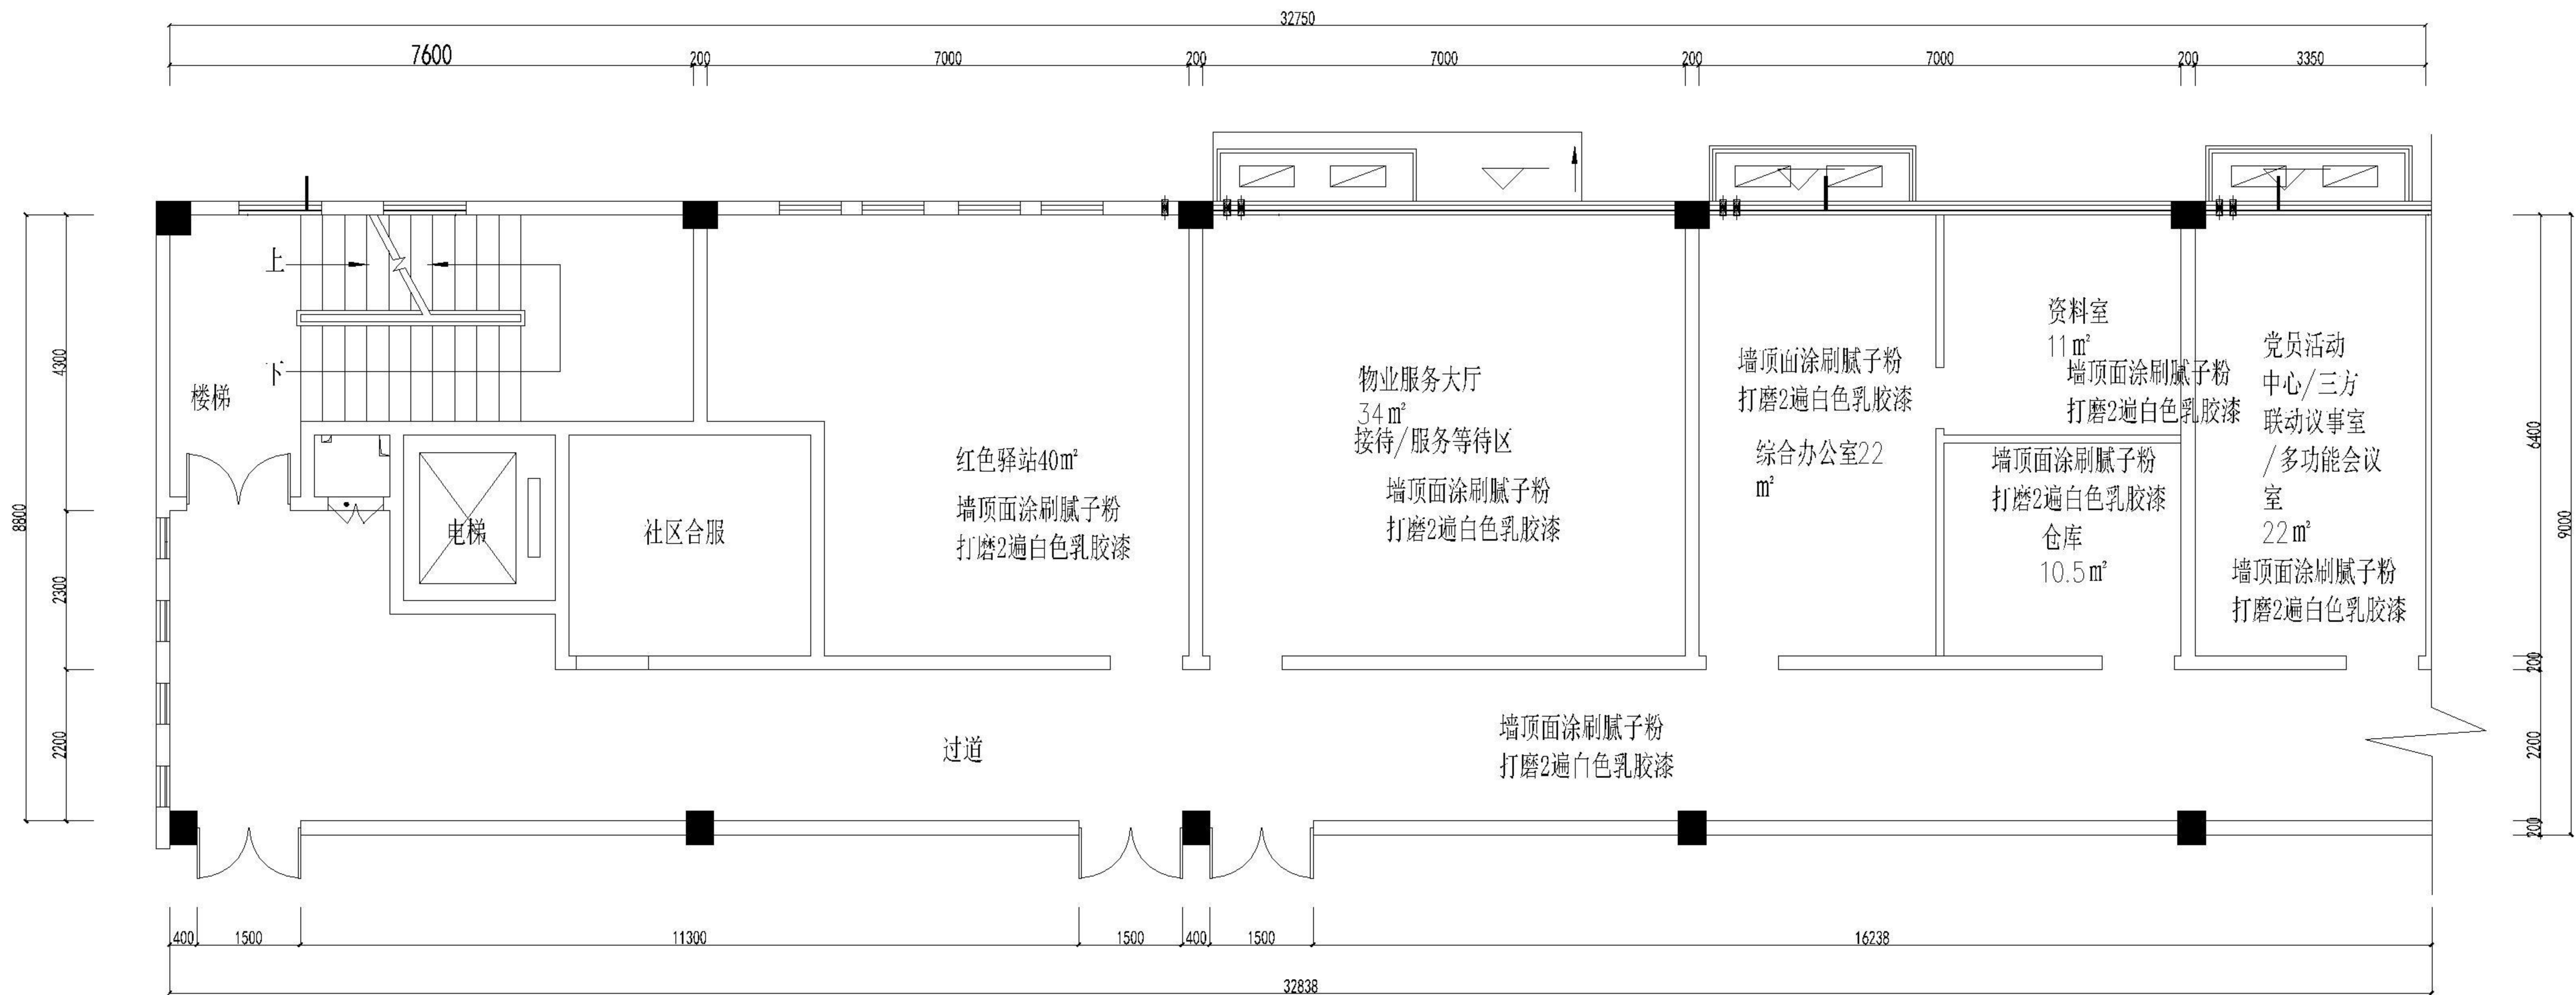

墙面做法图

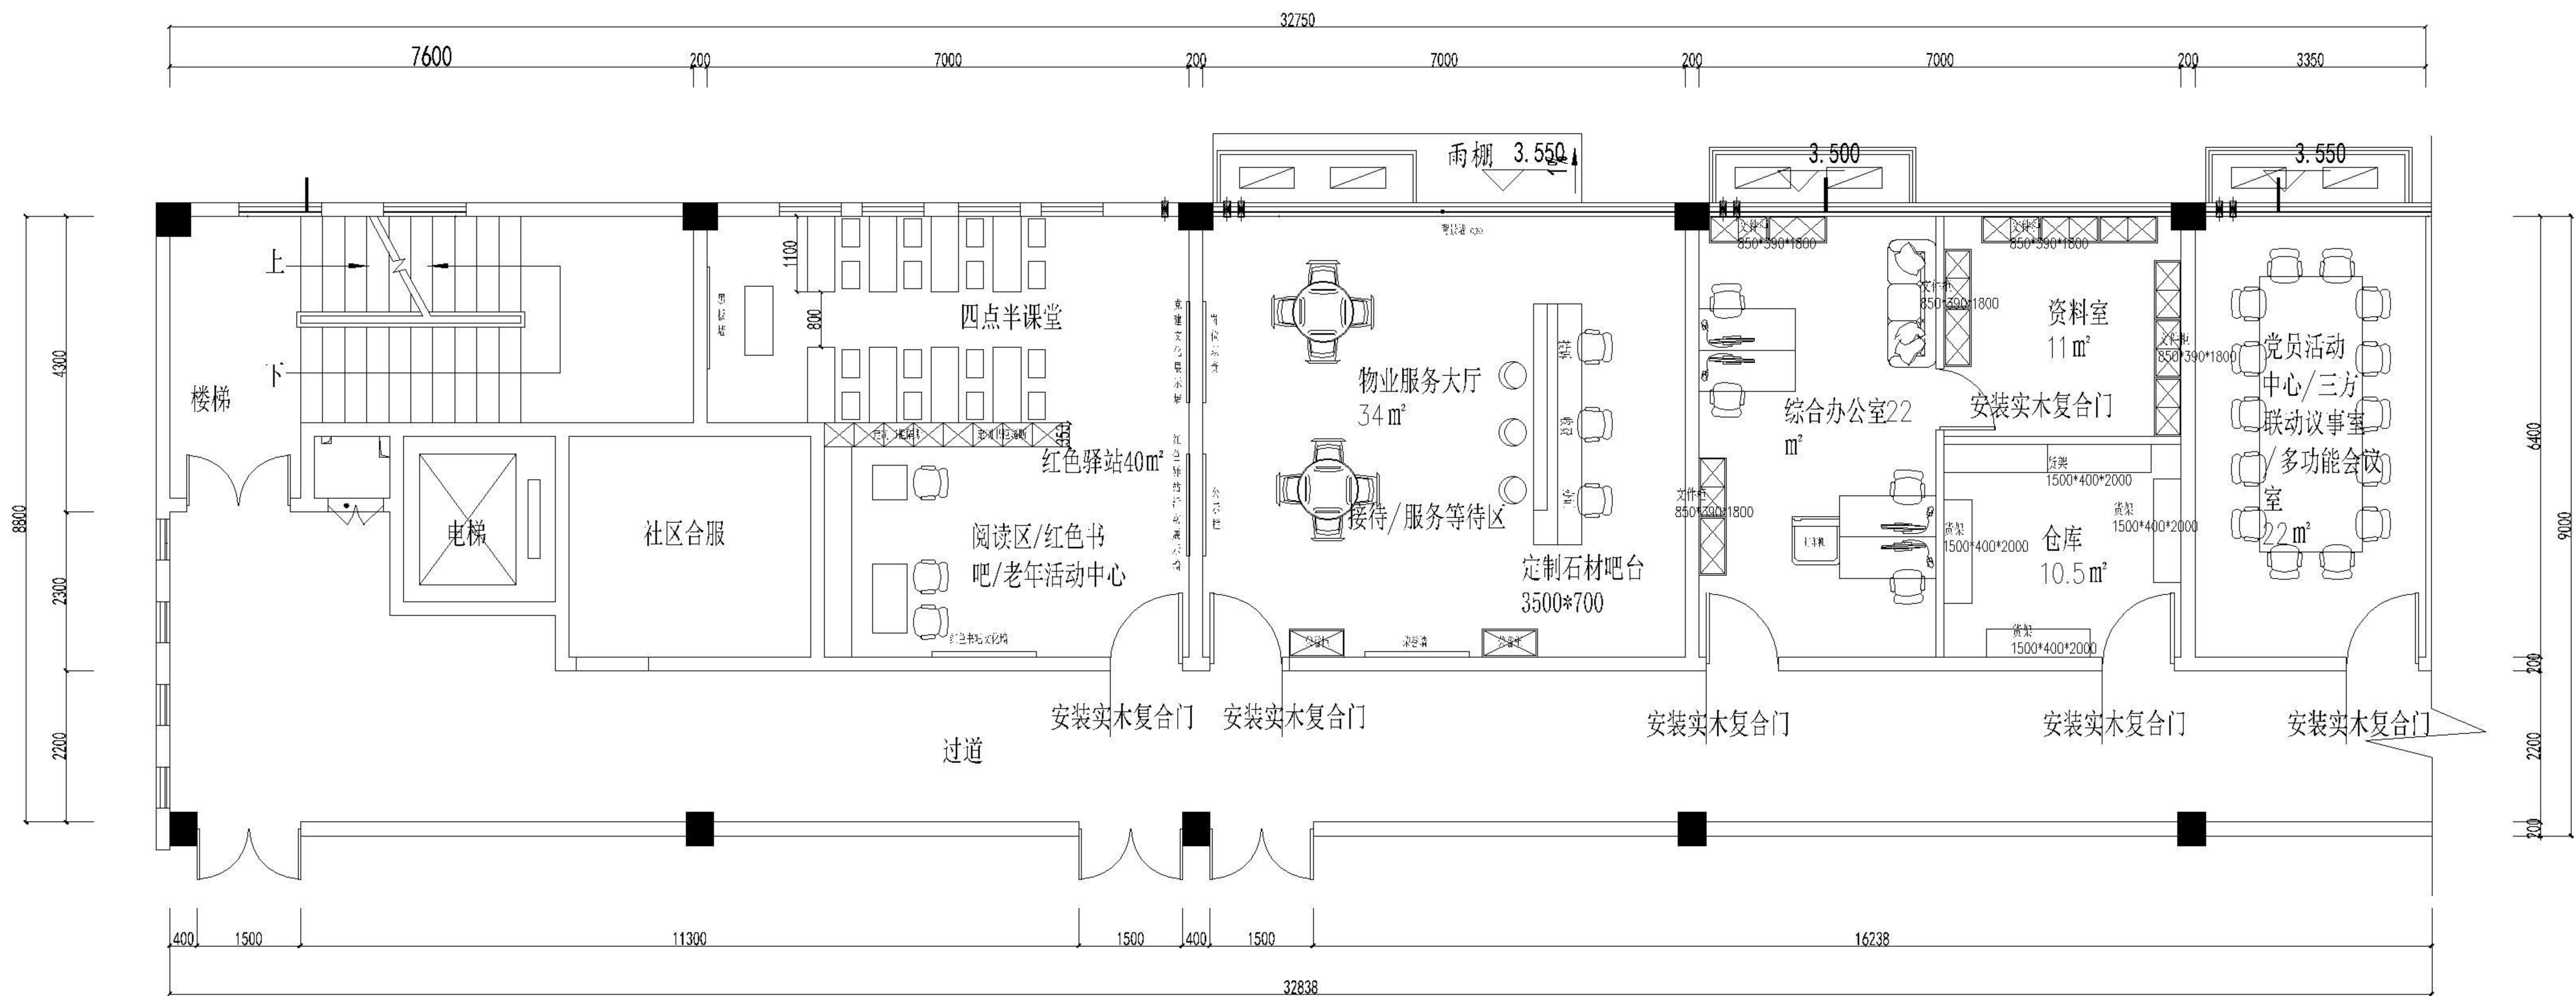

安装图

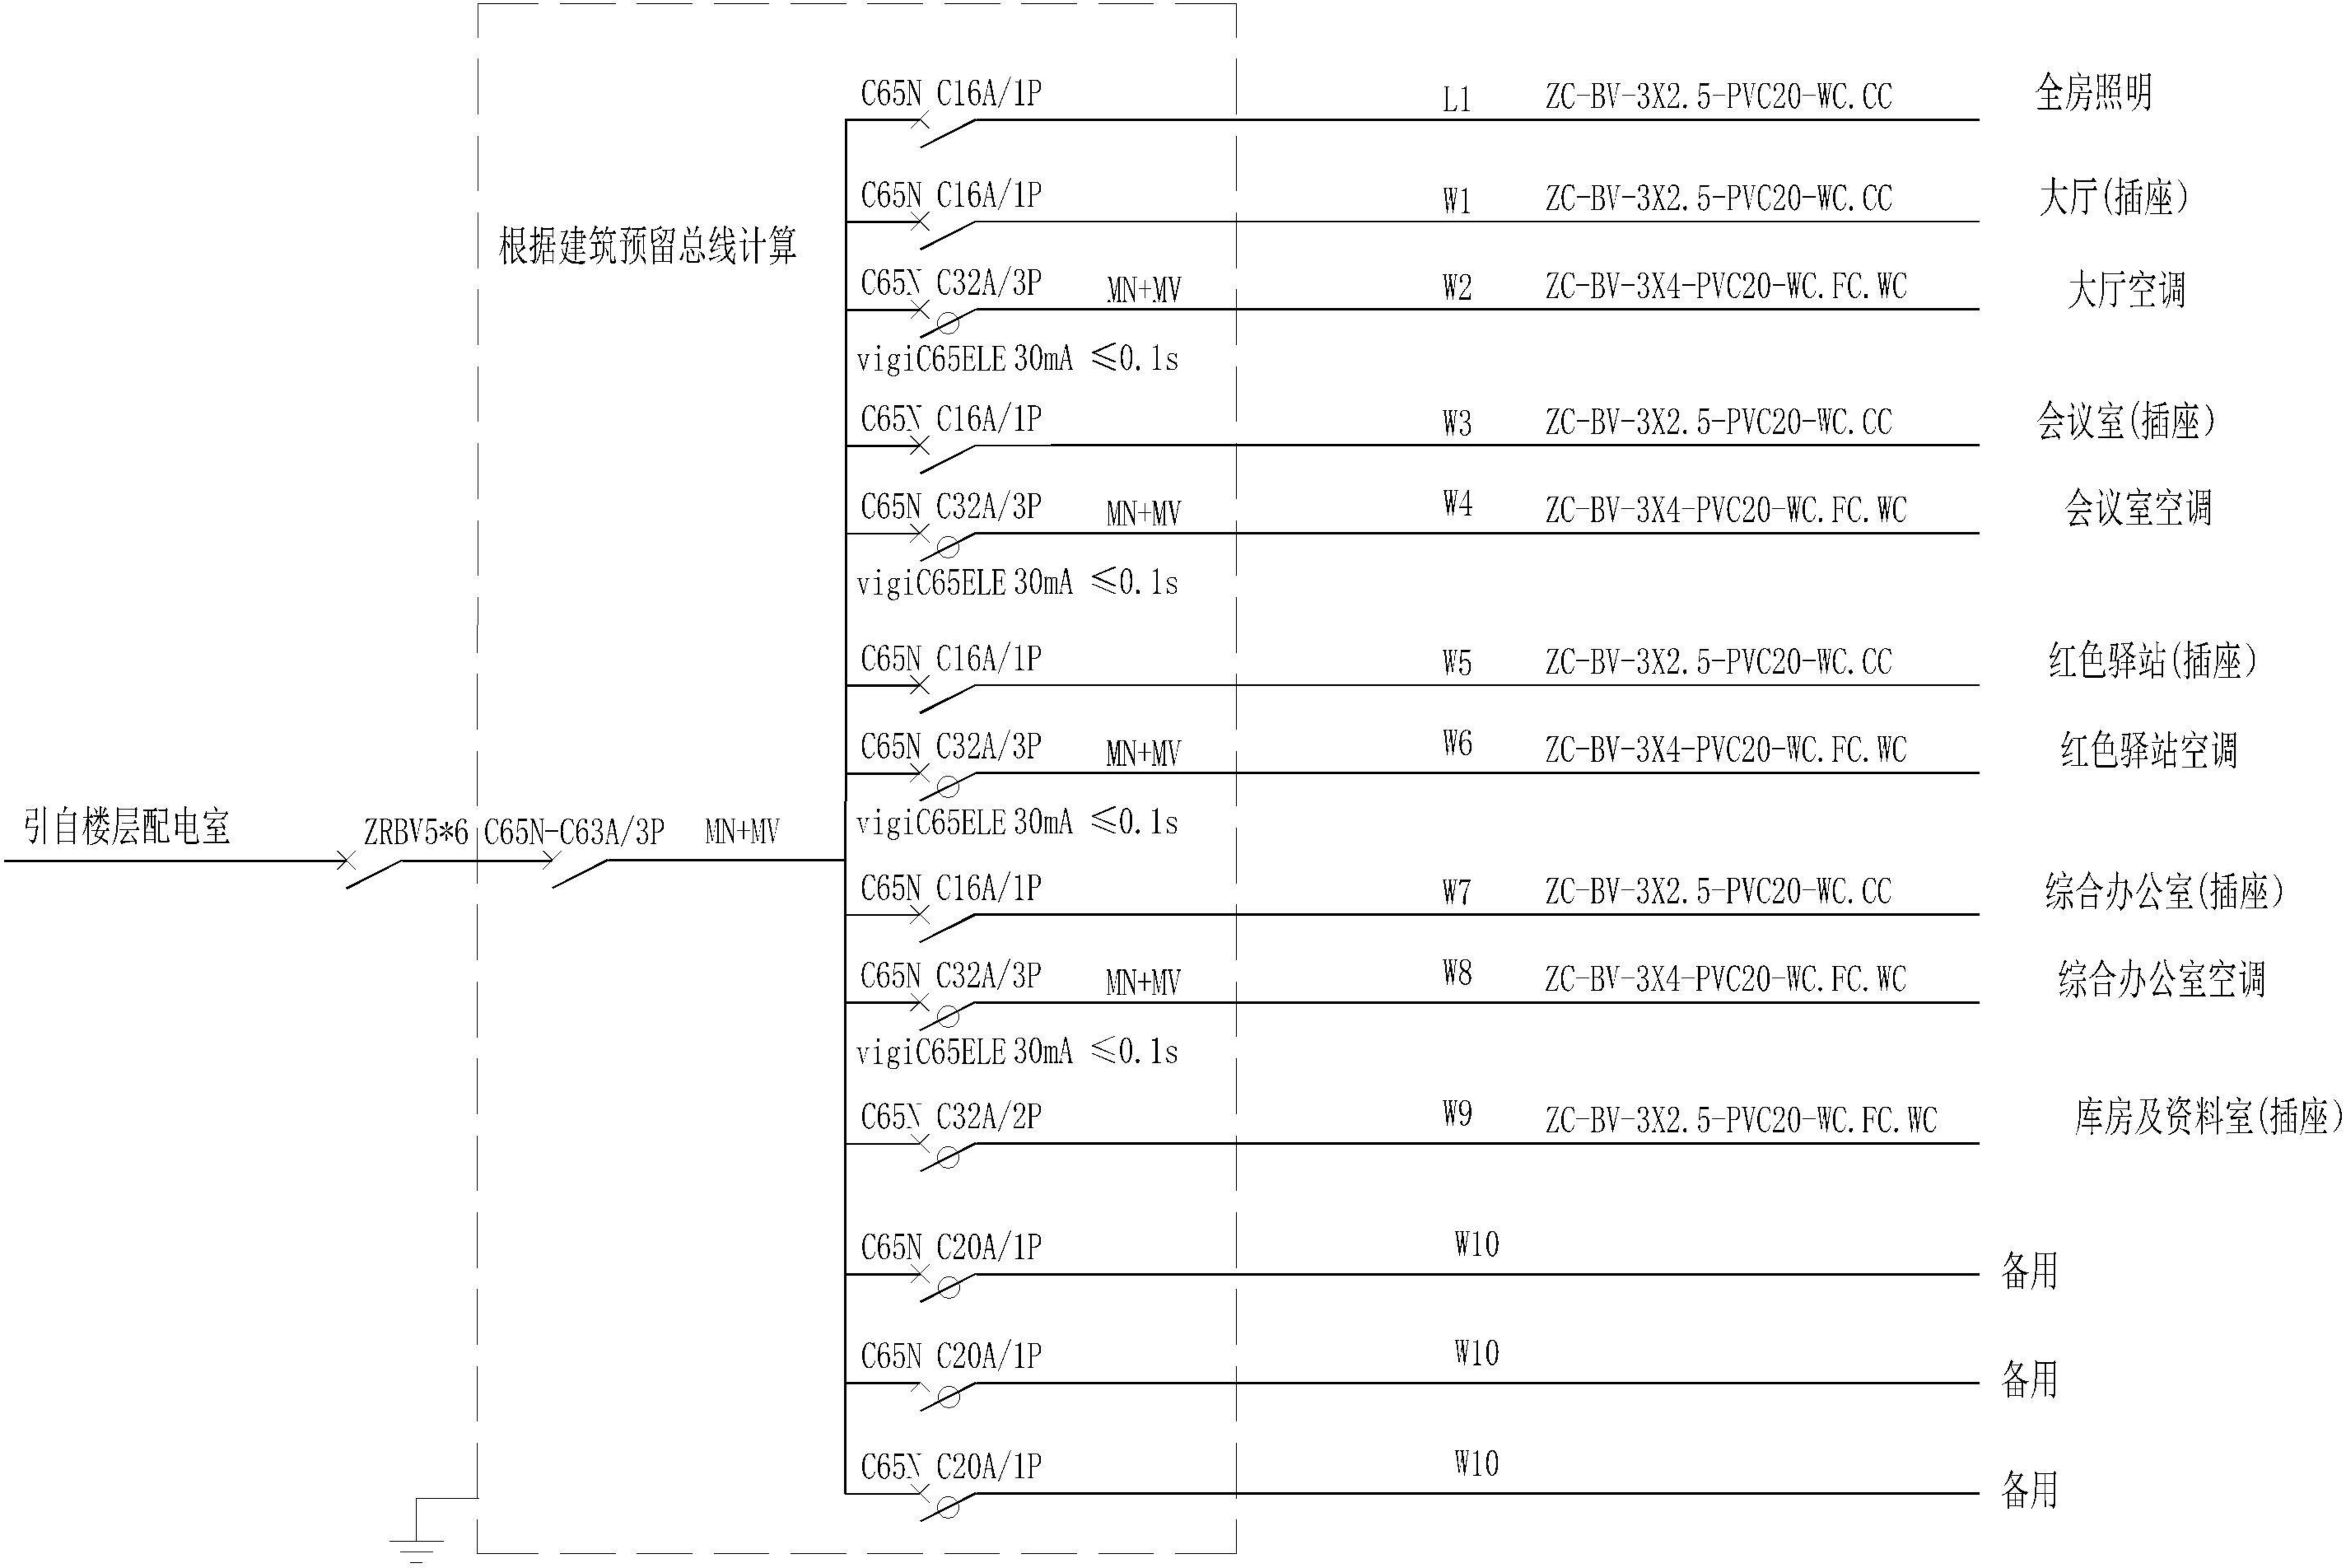

强电系统图